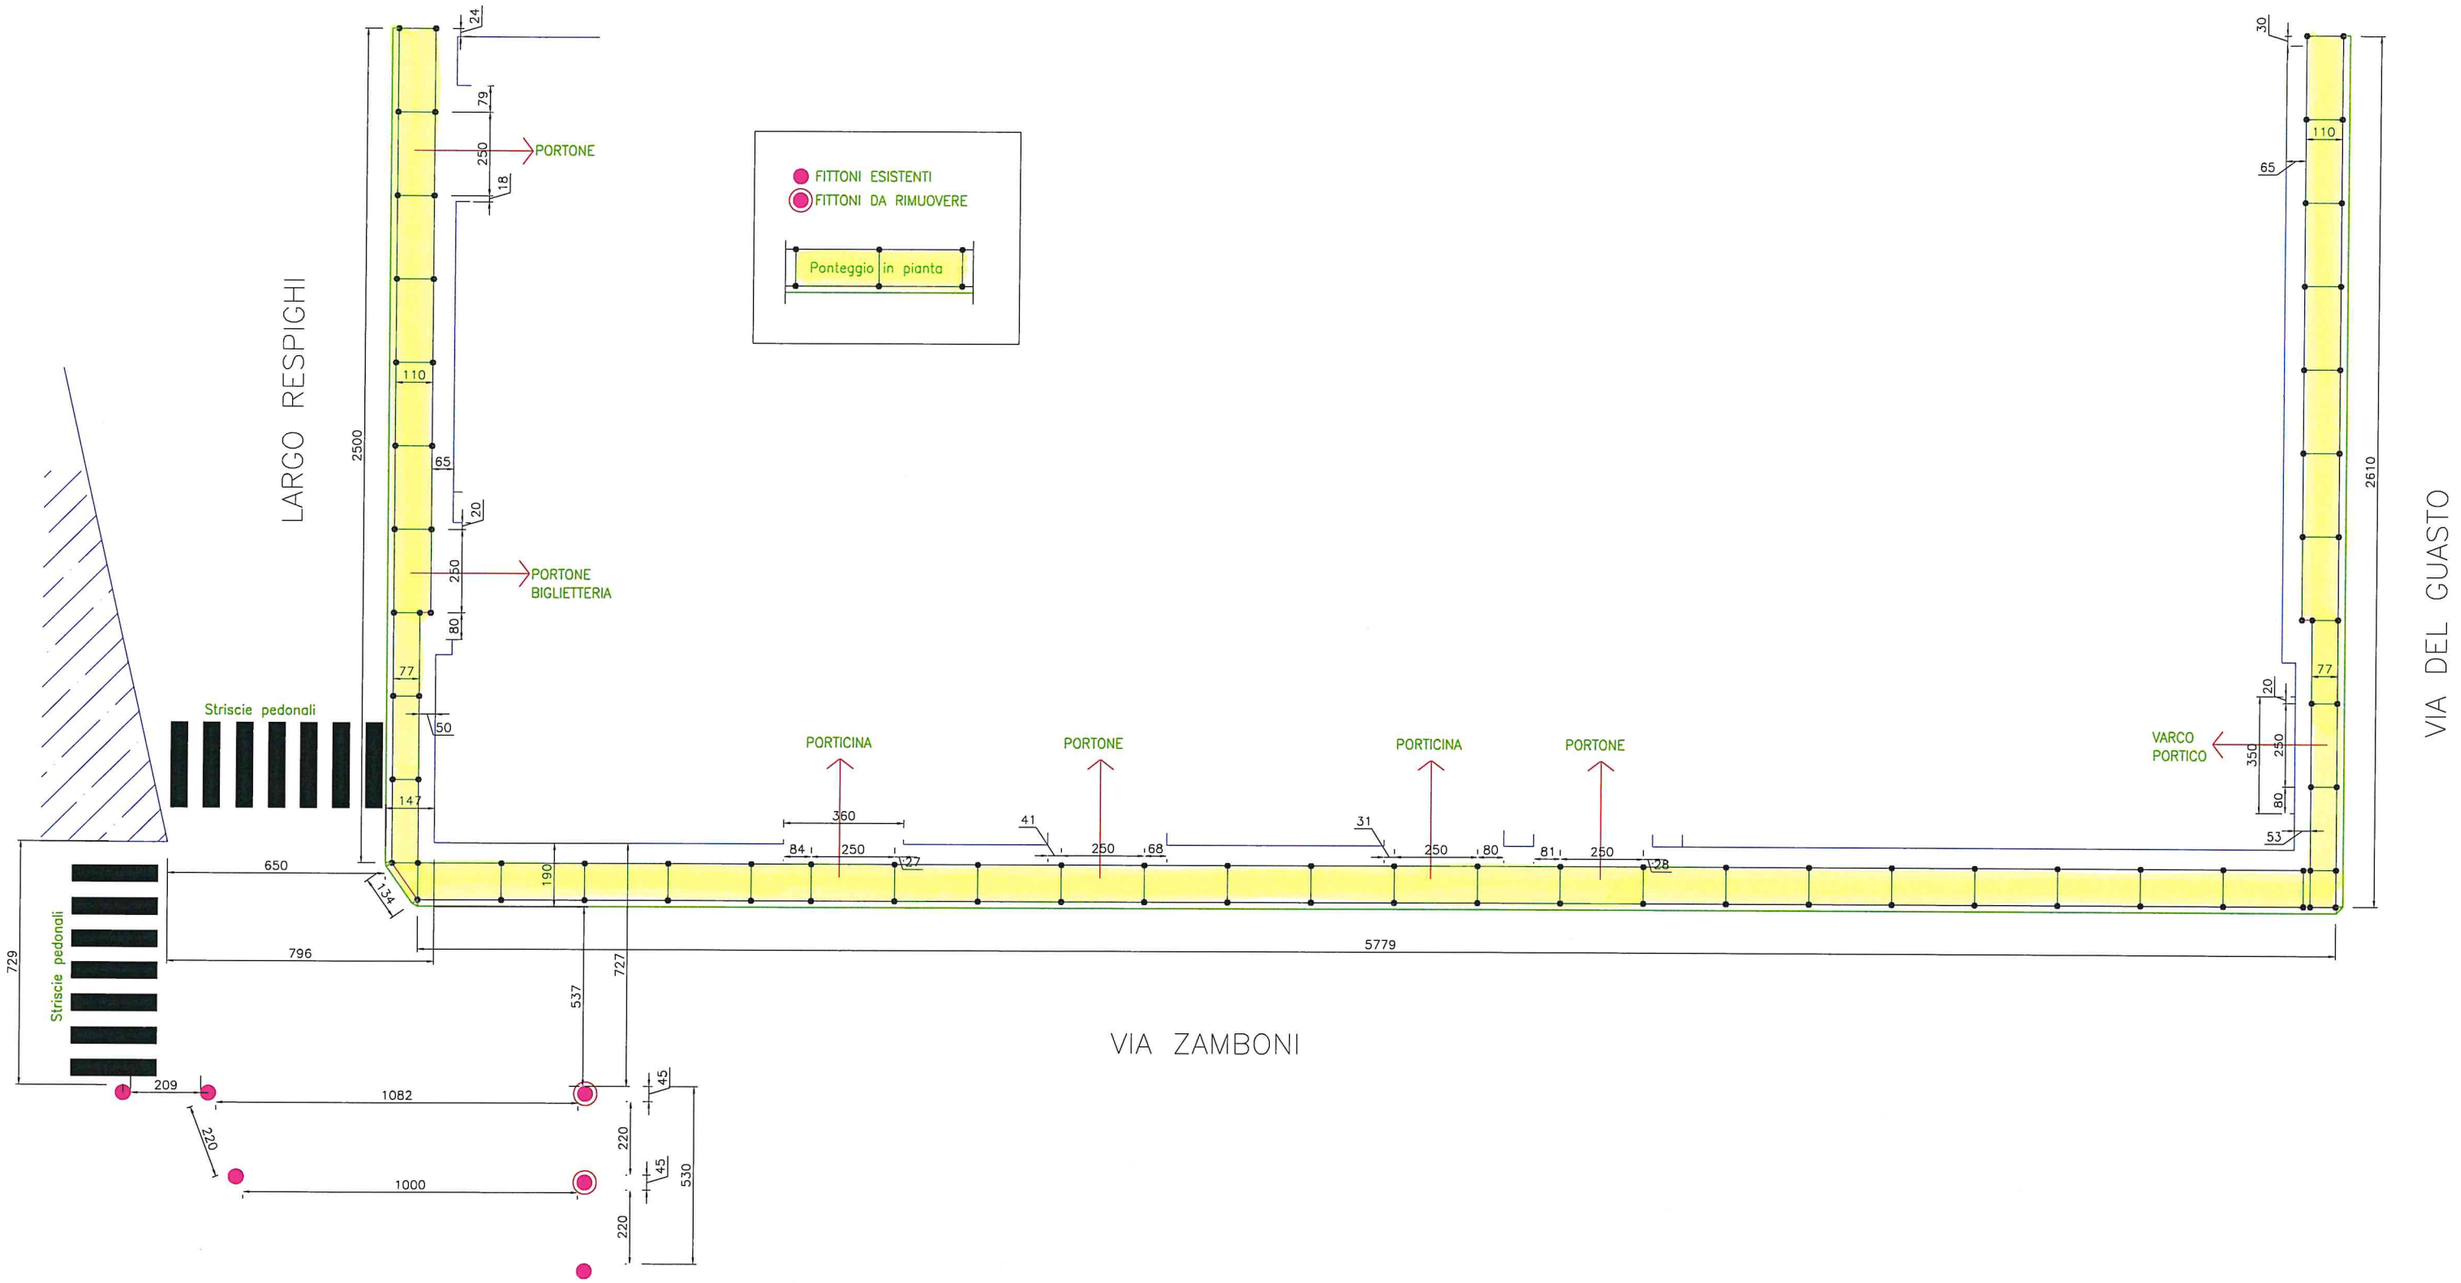

FITTONI ESISTENTI
FITTONI DA RIMUOVERE
Ponteggio in pianta
LARGO RESPIGHI
VIA DEL GUASTO
VIA ZAMBONI
PORTONE
PORTONE BIGLIETTERIA
PORTICINA
PORTONE
PORTICINA
PORTONE
VARCO PORTICO
Striscie pedonali
Striscie pedonali
2500
2610
5779
650
796
729
1082
1000
360