


- Cortili
- Archivio Demaniale
- Arch. degli Atti Civili e Crim.
- Arch. Notarile
- Arch. Prefettizio
- Uffici dell' Arch. degli Atti
Civili e Crim.
- Medagliieri e rispettive Camere
di studio
- Biblioteca
- Archivio Diplomatico

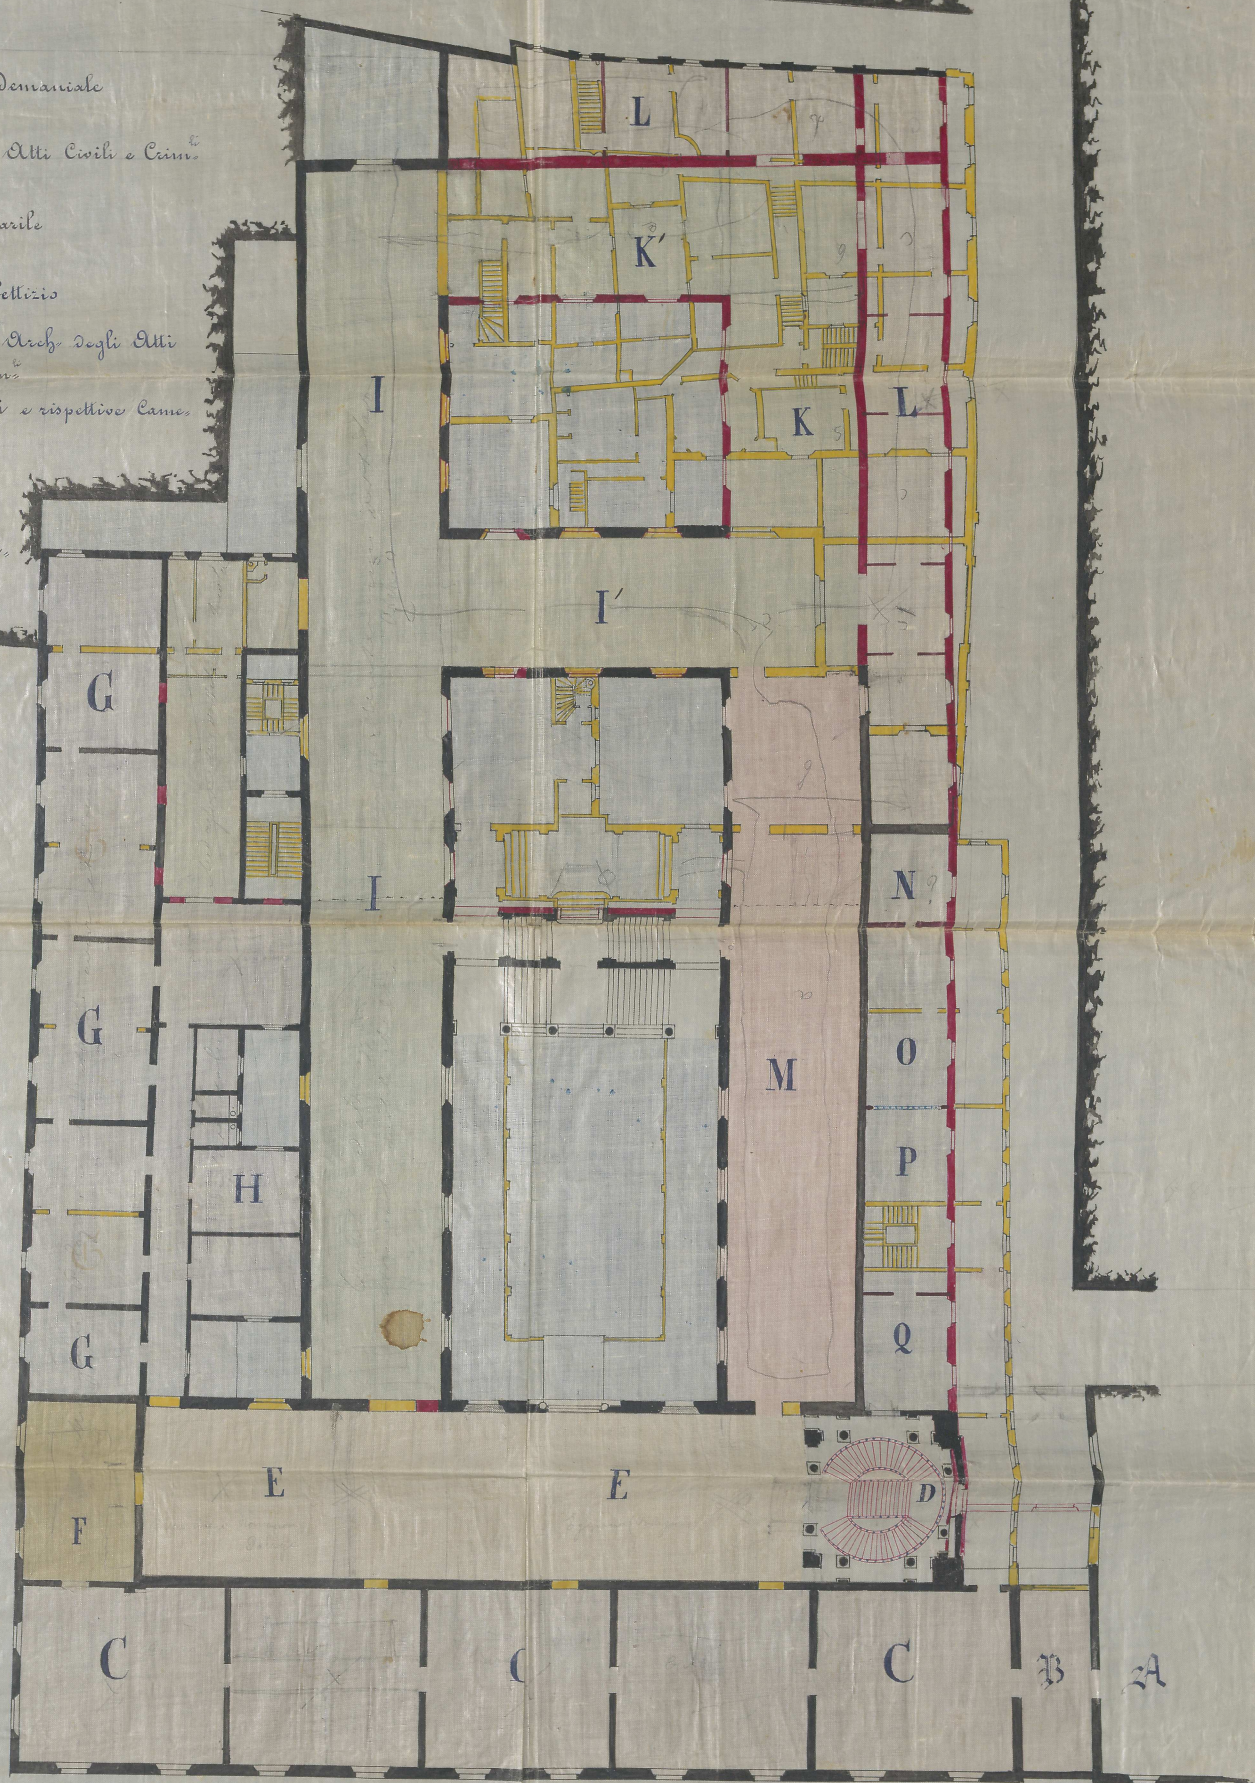

Piano Superiore